

Kastelbell - Castebello


Büroräume - Magazin
Uffici - magazzino



Kommerzielle Fl.:	1482 qm
Wohnfläche:	1235 qm
Etage:	Erdgeschoss + Obergeschoss
Einheiten:	2
Autoabstellplätze:	20
Baujahr:	2007
Aufzug:	nein
Heizung:	Autonome Gasheizung
Klima:	ja
Zustand:	neuwertig
Bezugsdatum:	sofort
Möbel:	zu vereinbaren
Preis:	auf Anfrage


Mq commerciali:	1482 mq
Mq calpestabili:	1235 mq
Piano:	pianoterra + 1.piano
Unità:	2
Posti auto:	20
Anno di costruzione:	2007
Ascensore:	no
Riscaldamento:	autonomo a gas
Clima:	si
Stato di manutenzione:	seminuovo
Libero:	subito
Mobilio:	da concordare
Prezzo:	su richiesta

Erdgeschoss - pianoterra

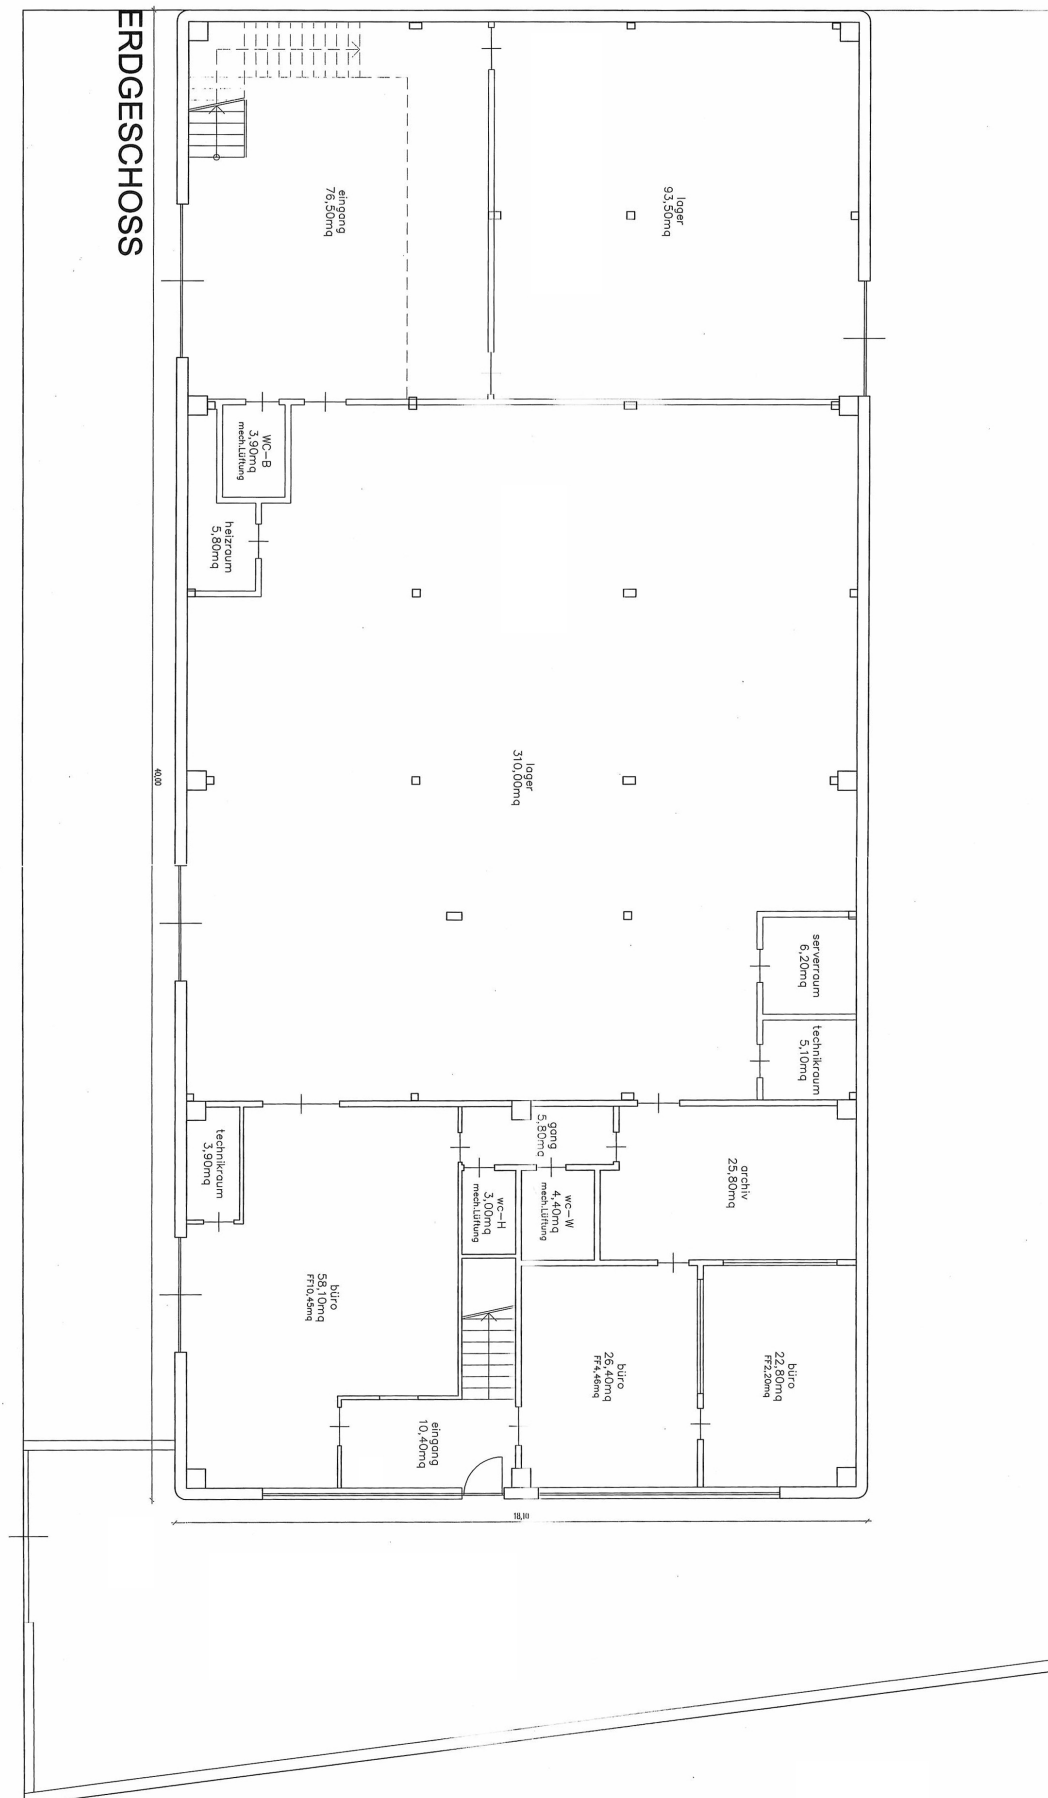

Die Angaben sollen als indikative Richtwerte betrachtet werden.
Tutte i dati riportati devono considerarsi indicativi.

OBERGESCHOSS

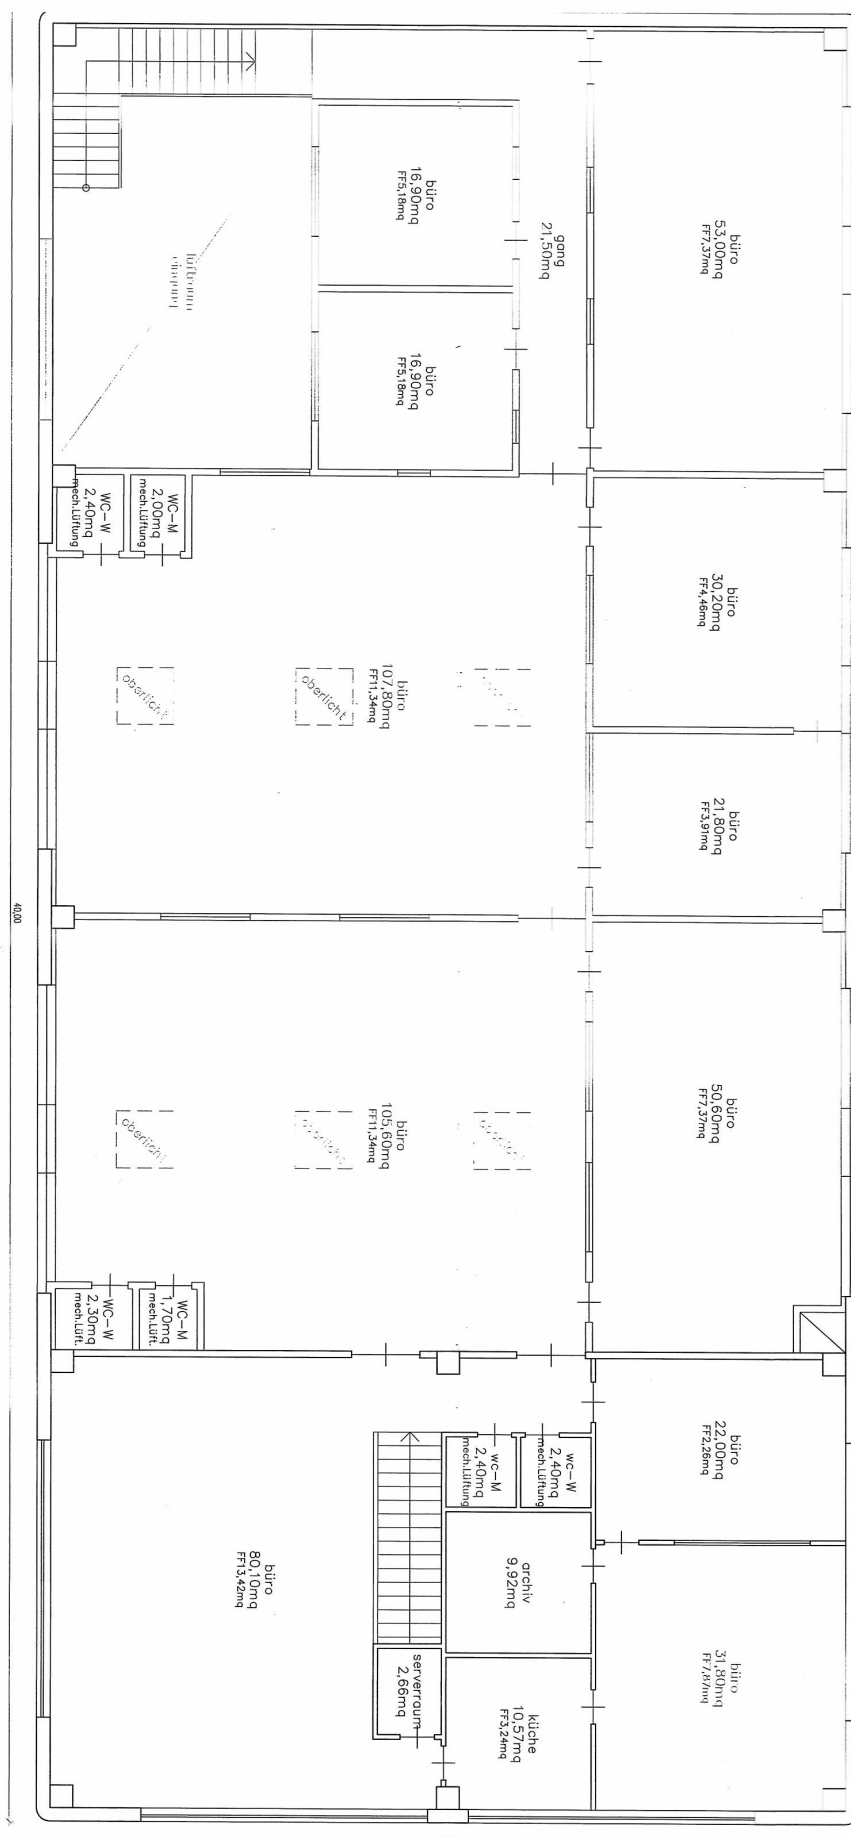

Die Angaben sollen als indikative Richtwerte betrachtet werden.
Tutte i dati riportati devono considerarsi indicativi.